


Vergleich der Regelquerschnitte Bestand und Neuplanung 4-Spuriger Ausbau

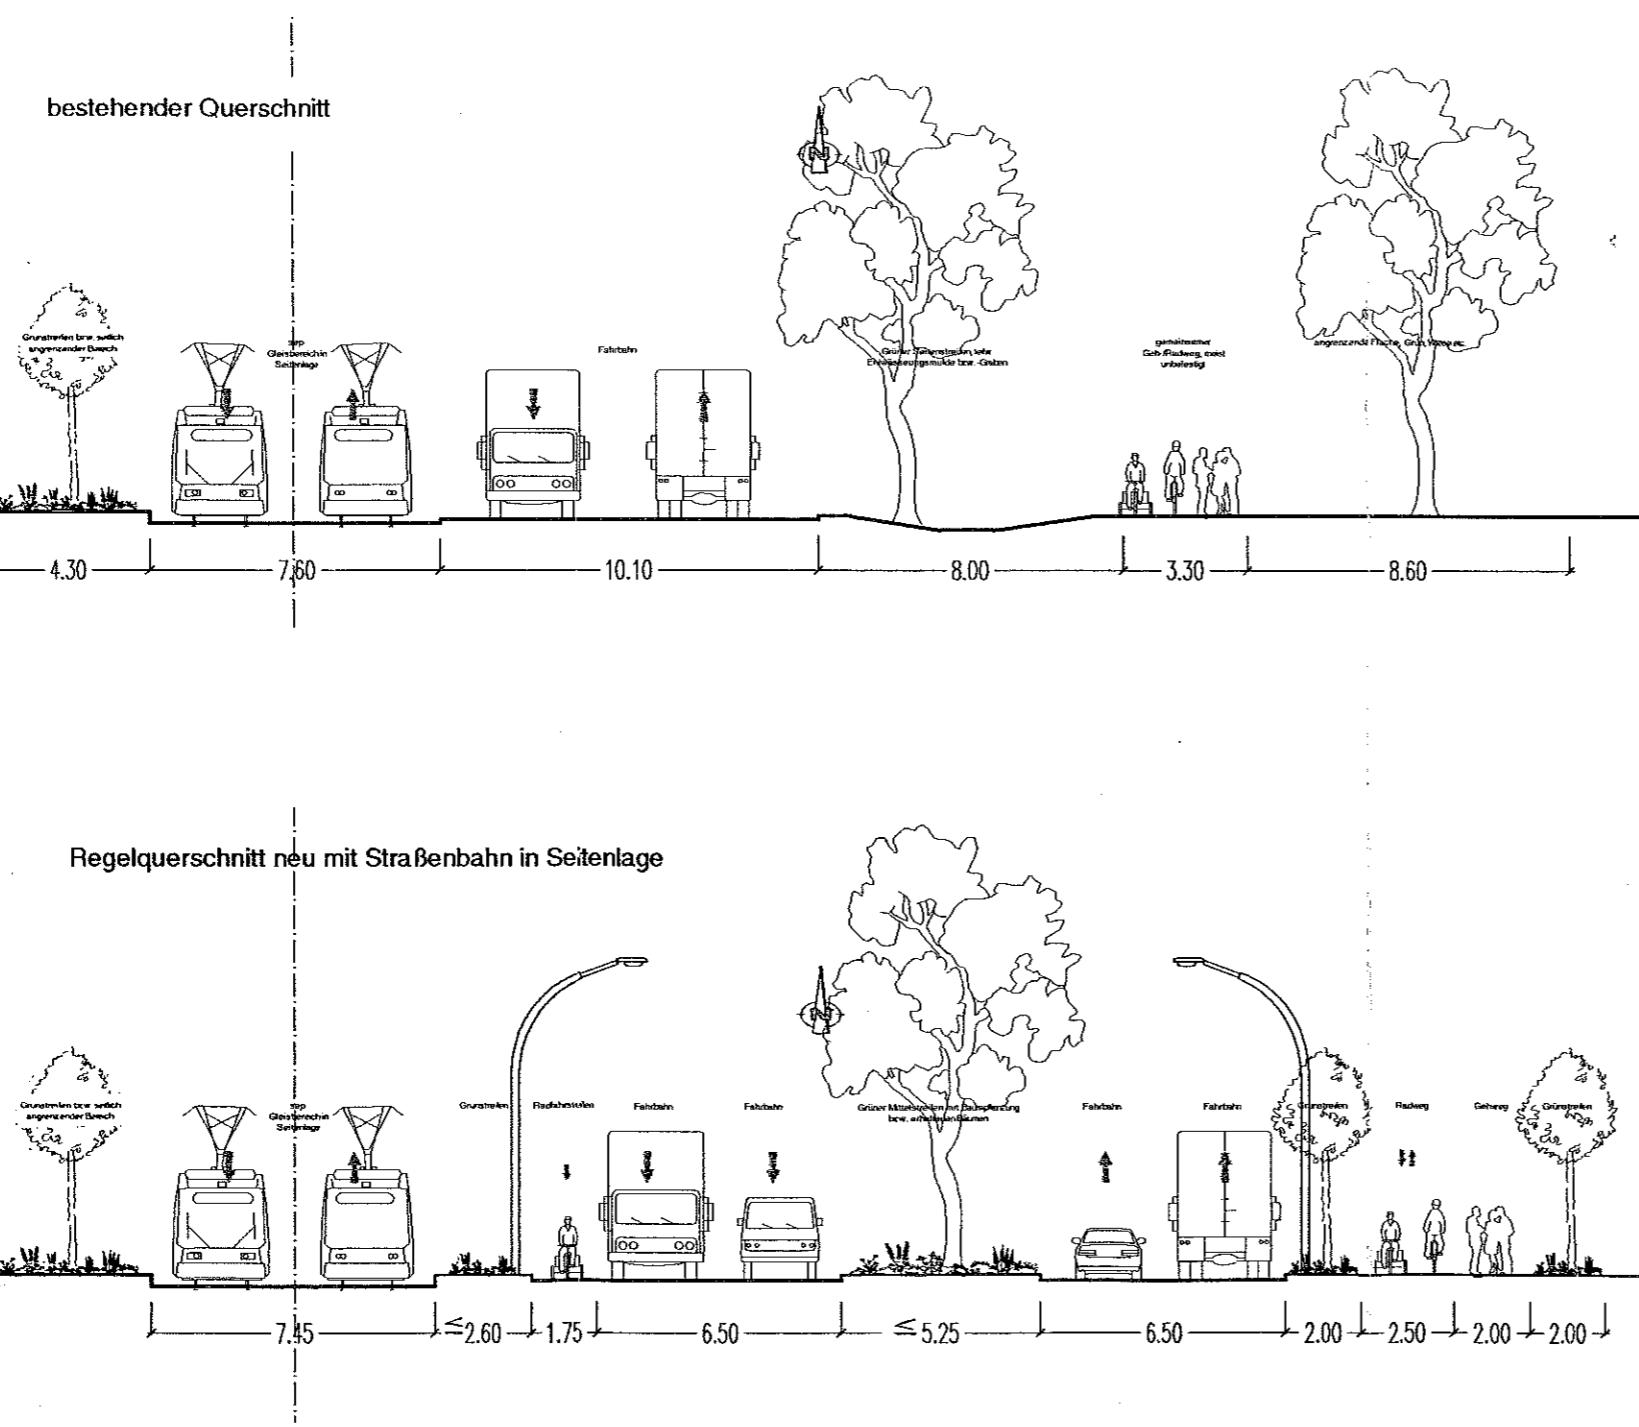

IVAS Ingenieurbüro für Verkehrsanlagen und -systeme Alaudenstraße 9, D1099 Dresden Tel. 03 51 2 11 14-0, Fax 03 51 2 11 14-11 e-mail: kontakt@ivas.dzv.de Verkehrsplanung - Verkehrstechnik - Entwurf von Verkehrsanlagen und Tiefbauobjekten		Datum	Zeichen
	bearbeitet	10.09.2003	H. Arnold
	gezeichnet	22.03.2004	HP 750 C
gefertigt:			
Landeshauptstadt Dresden Geschäftsbereich Stadtentwicklung Hauptabteilung Mobilität	Unterlage Nr.: 6		
	Blatt Nr.: 4		
	Datum		Zeichen
VORPLANUNG Königsbrücker Straße zwischen Stauffenbergallee und Bahnbrücke			
bearbeitet			
gezeichnet			
geprüft			
Abt.-Ltr.			
Vergleich Regelquerschnitt Bestand/Neuplanung			
Maßstab	1 : 200		
Zustimmung Verwaltungsvorstand:	Zustimmung Ausschuss für Stadtentwicklung und Bau:		
Zustimmung Ortsbeirat:			
Zustimmung Stadtrat:	Anlage 3 zur Vorlage		